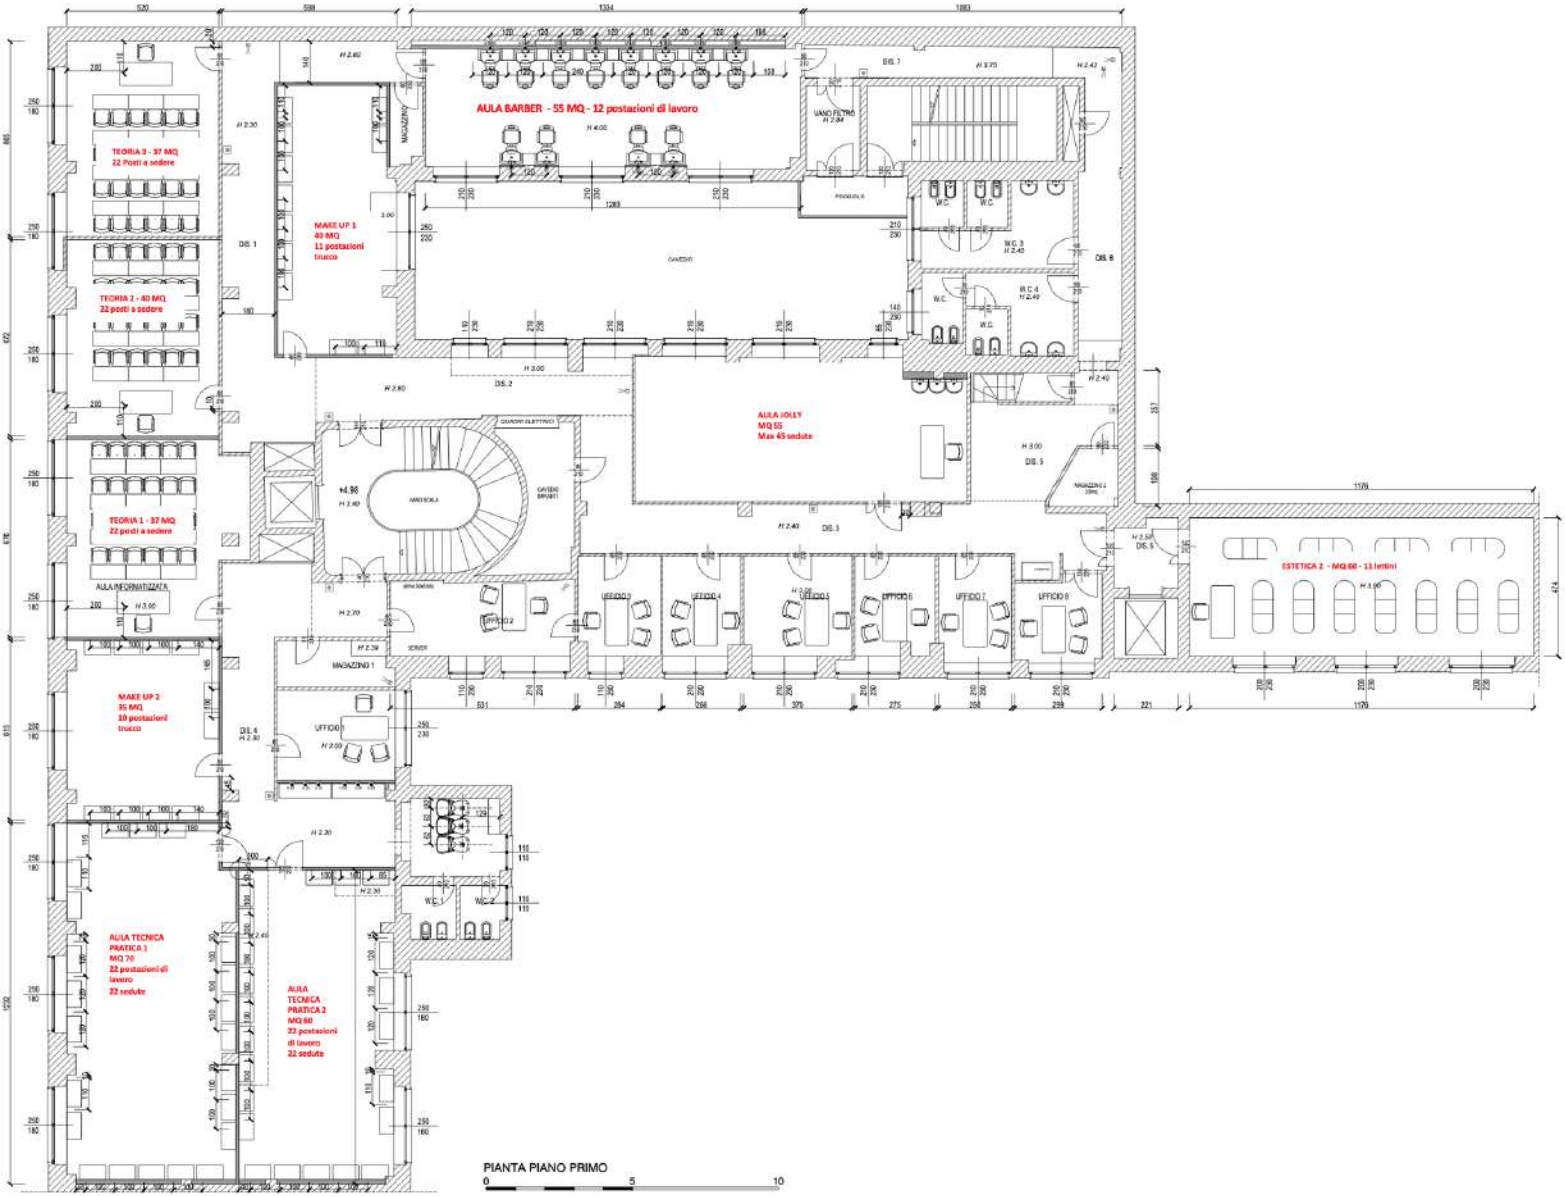
AULA BARBER - 55 MQ - 12 postazioni di lavoro
TEORIA 3 - 37 MQ
22 Posti a sedere
TEORIA 2 - 40 MQ
22 posti a sedere
TEORIA 1 - 37 MQ
22 posti a sedere
AULA INFORMATIZZATA
MAKE UP 1
40 MQ
11 postazioni
trucco
MAKE UP 2
35 MQ
10 postazioni
trucco
AULA JOLLY
MQ 55
Max 45 sedute
AULA TECNICA
PRATICA 1
MQ 70
22 postazioni di
lavoro
22 sedute
AULA
TECNICA
PRATICA 2
MQ 60
22 postazioni
di lavoro
22 sedute
ESTETICA 2 - MQ 60 - 11 lettini
UFFICIO 1
UFFICIO 2
UFFICIO 3
UFFICIO 4
UFFICIO 5
UFFICIO 6
UFFICIO 7
UFFICIO 8
MAGAZZINO 1
MAGAZZINO 2
W.C.
W.C. 1
W.C. 2
W.C. 3
W.C. 4
DIS. 1
DIS. 2
DIS. 3
DIS. 4
DIS. 5
DIS. 6
DIS. 7
DIS. 8
GAVEDIO
GAVEDIO BRUSH
VANO FILTRO
VANO SCALA
SERVIZI
PIANTA PIANO PRIMO
0
5
10