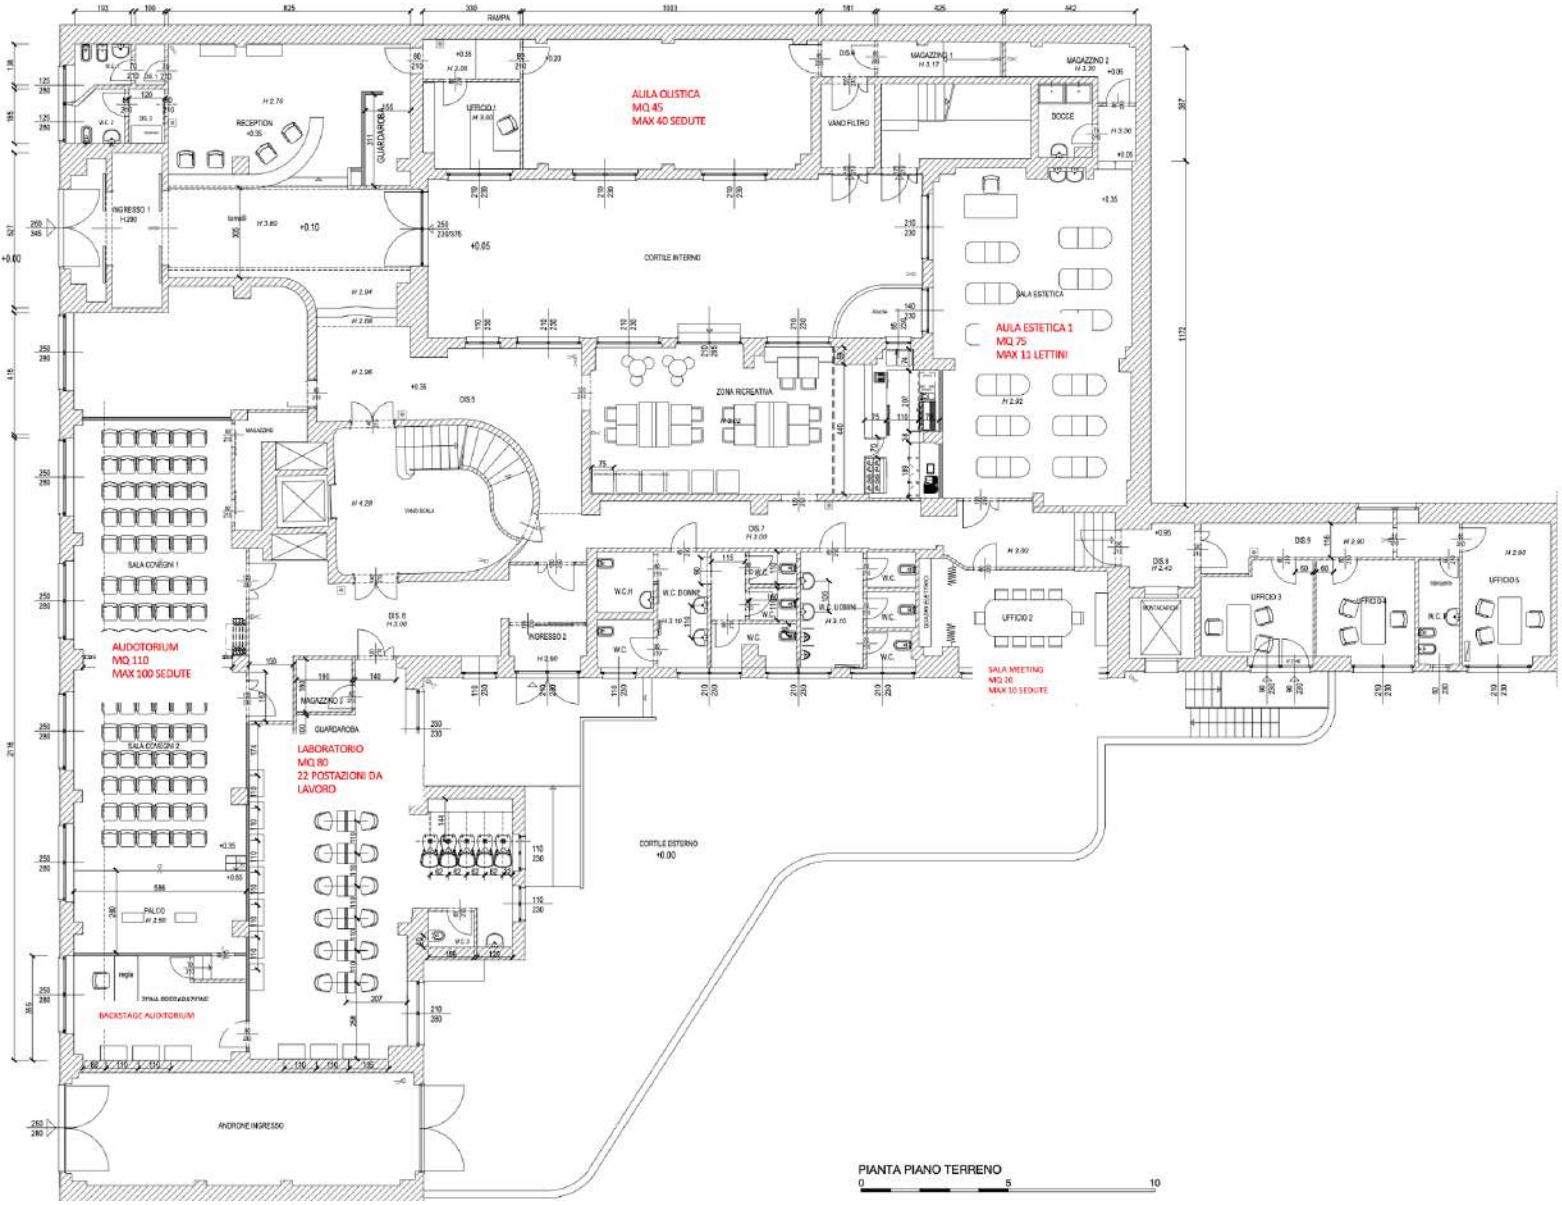
AULA OLISTICA
MQ 45
MAX 40 SEDUTE
AULA ESTETICA 1
MQ 75
MAX 11 LETTINI
AUDOTORIUM
MQ 110
MAX 100 SEDUTE
LABORATORIO
MQ 80
22 POSTAZIONI DA LAVORO
SALA MEETING
MQ 20
MAX 10 SEDUTE
CORTILE INTERNO
CORTILE ESTERNO
+0.00
ZONA RICREATIVA
RECEPTION
GUARDAROBA
VANO FILTRO
DOCCE
SALA ESTETICA
SALA CONGRESSI 1
SALA CONGRESSI 2
PALCO
BACKSTAGE AUDITORIUM
ANDRONE INGRESSO
INGRESSO 1
INGRESSO 2
UFFICIO 1
UFFICIO 2
UFFICIO 3
UFFICIO 4
UFFICIO 5
MAGAZZINO 1
MAGAZZINO 2
MAGAZZINO 3
W.C. DONNE
W.C. UOMINI
W.C.
RAMPA
PIANTA PIANO TERRENO
0
5
10